


Plan Local d'Urbanisme

Annexes
Réseau eau potable
Echelle : 1/10 000
Réseau d'assainissement
Echelle : 1/5 000

Source :
DGU - cadastre 2005 - Droits réservés
DDE - PPM 2000
Réalisation : SOGEINFO - Janvier 2005
Dossier n° : AA419
Fichier : PLS-LAUZERTE.DWG

62

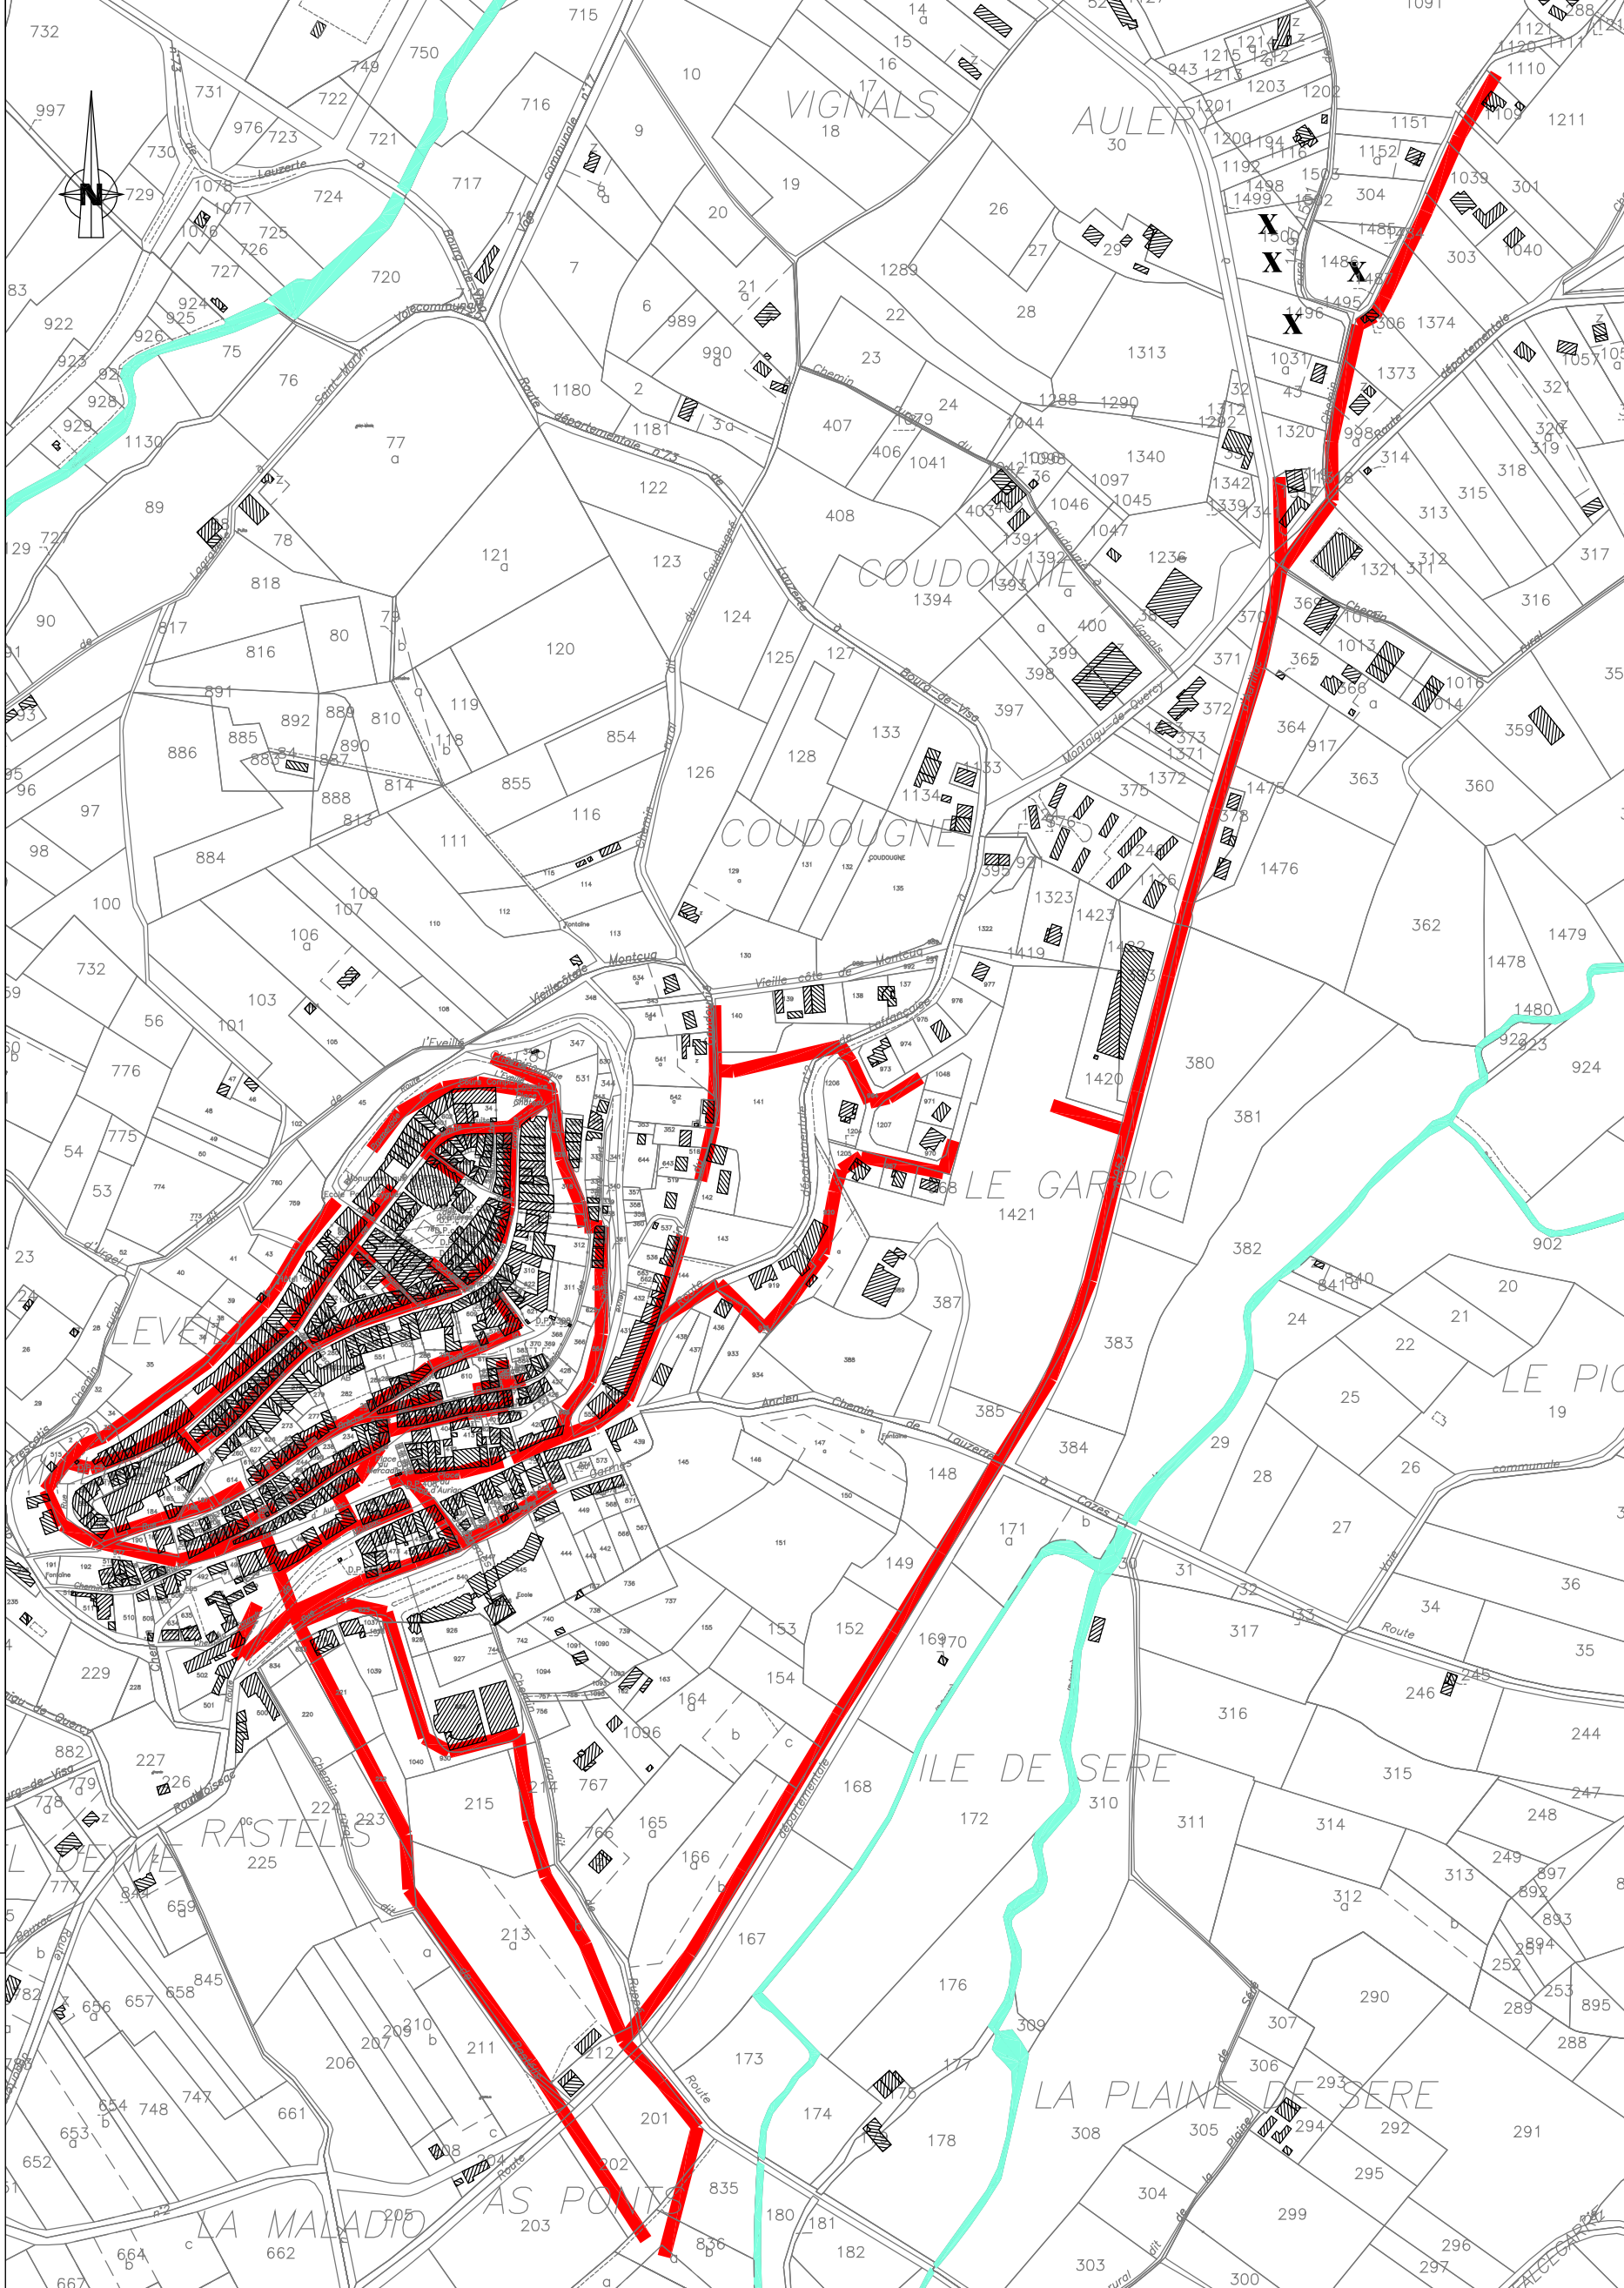

Réseau Eau potable
Réseau d'assainissement

